


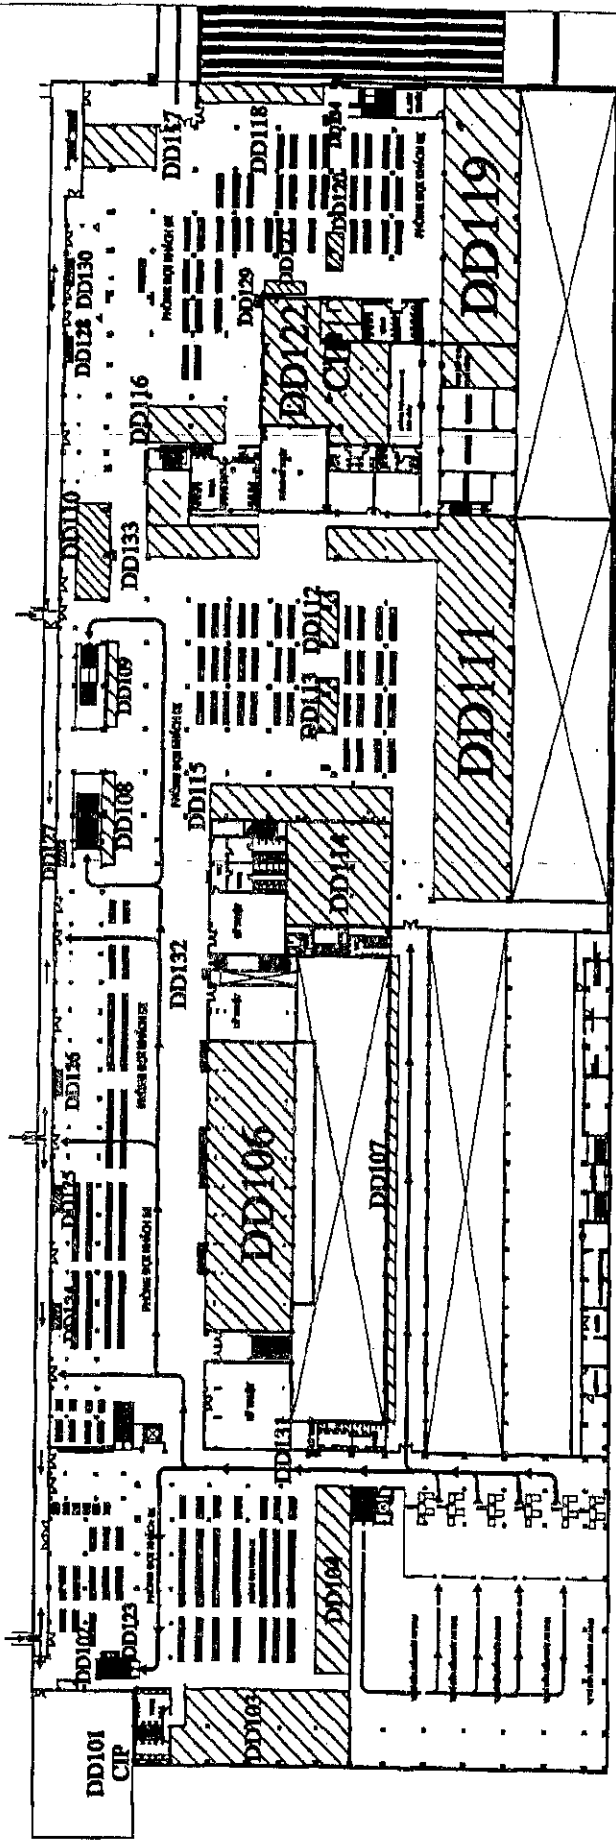


MẬT BẢNG KINH DOANH
KHU VỰC NHÀ GA ĐI QUỐC NỘI

TRANG 4/20

BẢN VẼ MẬT BẢNG KINH DOANH DỊCH VỤ PHI HÀNG KHÔNG
KHU VỰC NHÀ GA ĐI QUỐC NỘI - TẦNG 1

CẢNG HÀNG KHÔNG QUỐC TẾ
TÂN SƠN NHẤT
CHÍNH SỰ NGHIỆP


CHÍNH SỰ NGHIỆP

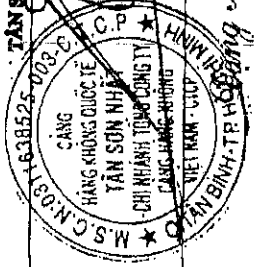

NGÀY: / / 2020

NGÀY: / / 2020

Đang Ngọc Cường

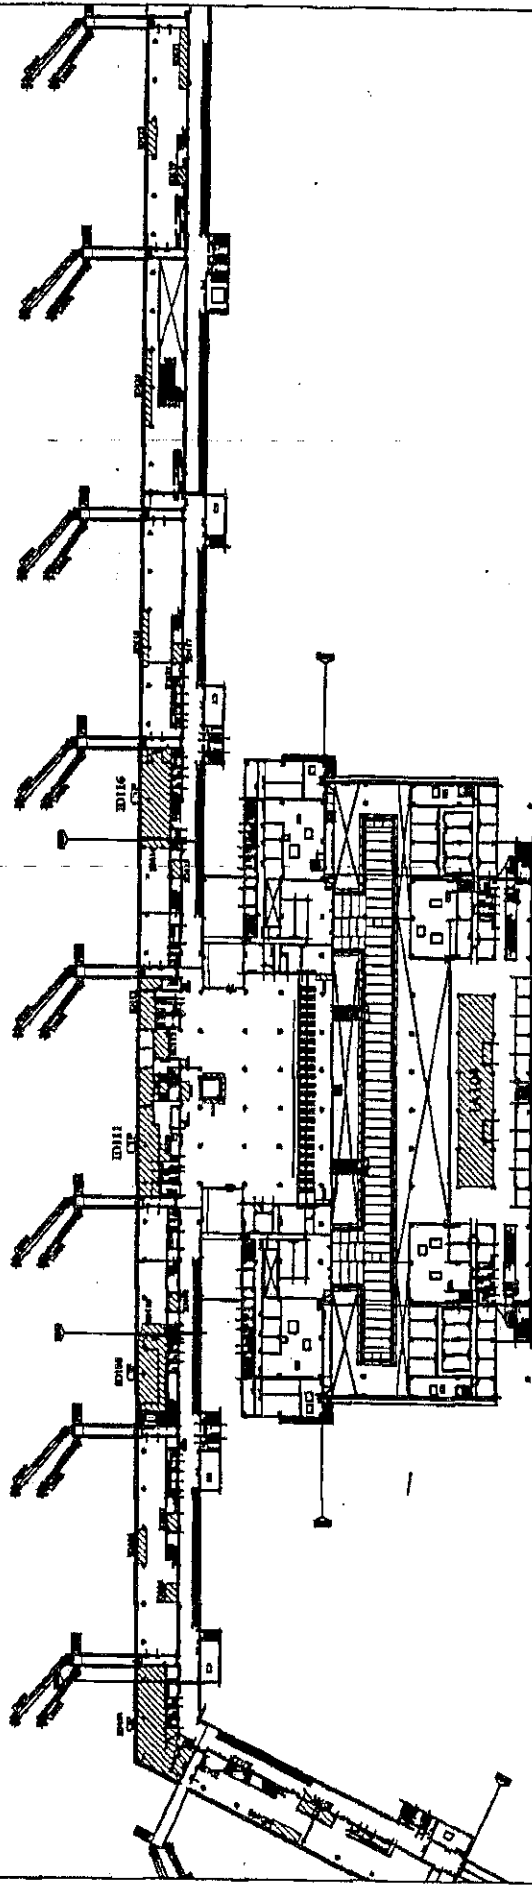


 NHÀ GA HÀNG KHÔNG PASSENGER TERMINAL BUILDING
TẦNG 1 FIRST FLOOR PLAN

 MẶT BẰNG KINH DOANH
DỊCH VỤ PHI HÀNG KHÔNG

BẢN VẼ MẶT BẰNG KINH DOANH DỊCH VỤ PHI HÀNG KHÔNG
 KHU VỰC: NHÀ GA QUỐC TẾ - TẦNG 1

TRANG 11/20


GIÁM ĐỐC

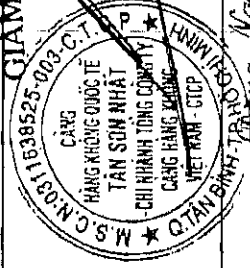

NGÀY: / / 2020

NGÀY: / / 2020

Đang Ngọc Quang

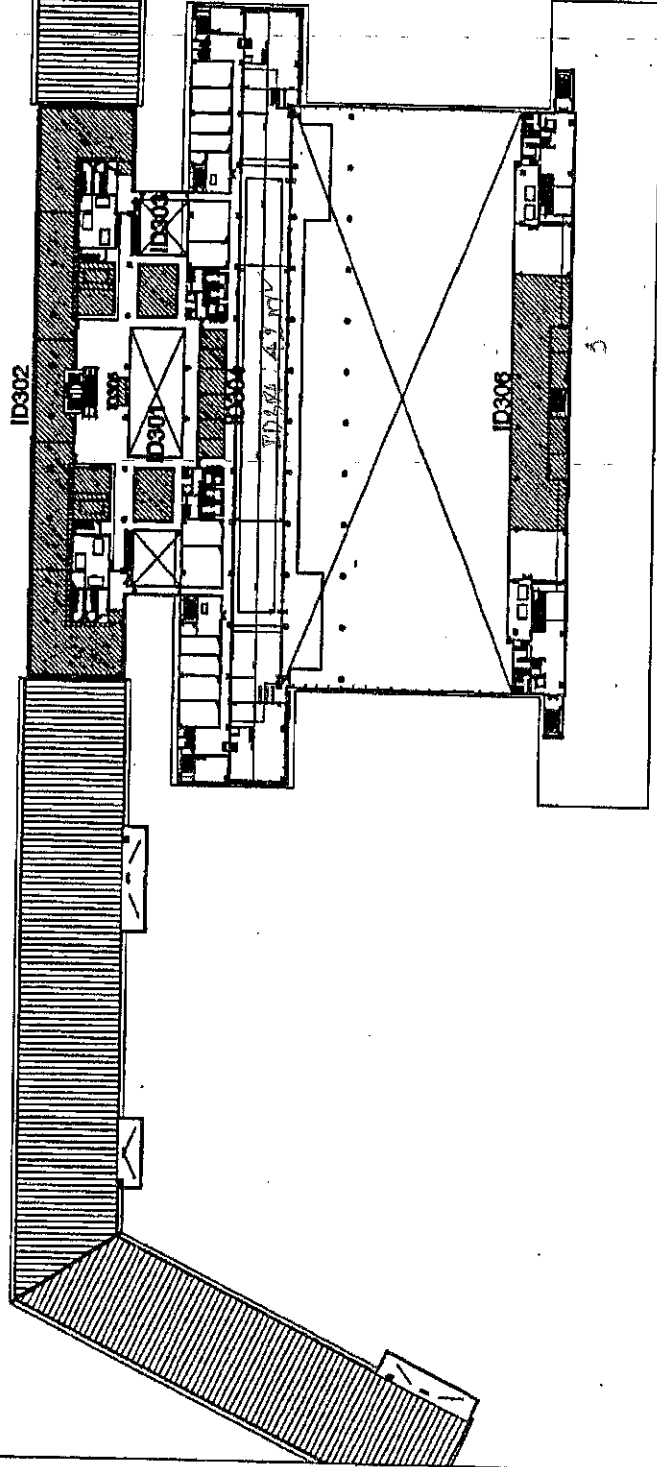



 MẶT BẰNG KINH DOANH
 DỊCH VỤ PHI HÀNG KHÔNG

BẢN VẼ MẶT BẰNG KINH DOANH DỊCH VỤ PHI HÀNG KHÔNG
 KHU VỰC: NHÀ GA ĐI QUỐC TẾ - TẦNG 3

GIÁM ĐỐC


TRANG 2/23

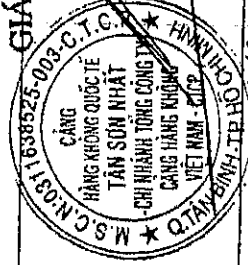

NGÀY: / / 2020

Đặng Ngọc Cường

NGÀY: / / 2020

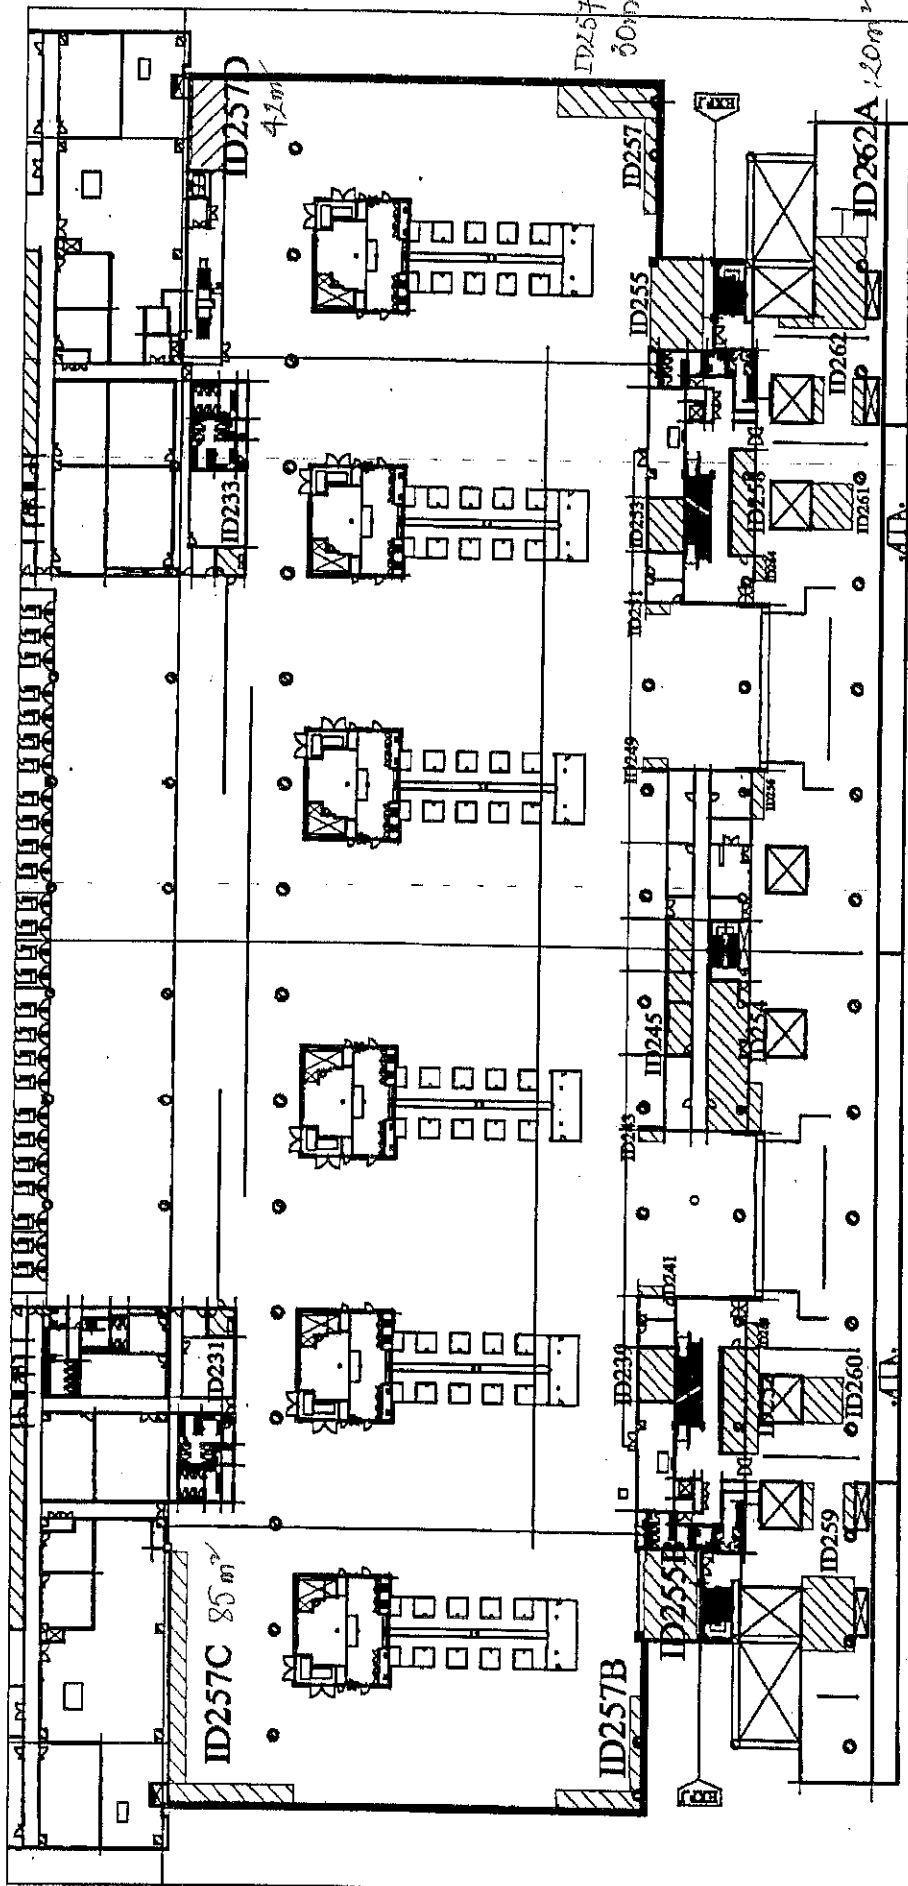


MẶT BẰNG KINH DOANH
DỊCH VỤ PHI HÀNG KHÔNG

BẢN VẼ MẶT BẰNG KINH DOANH DỊCH VỤ PHI HÀNG KHÔNG
KHU VỰC: NHÀ GA DI QUỐC TẾ - TẦNG 2 - CHECK-IN

GIÁM ĐỐC


TRANG 19/20

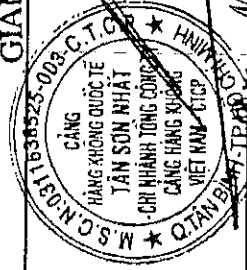

NGÀY: / / 2020

NGÀY: / / 2020


Nguyễn Ngọc Cường

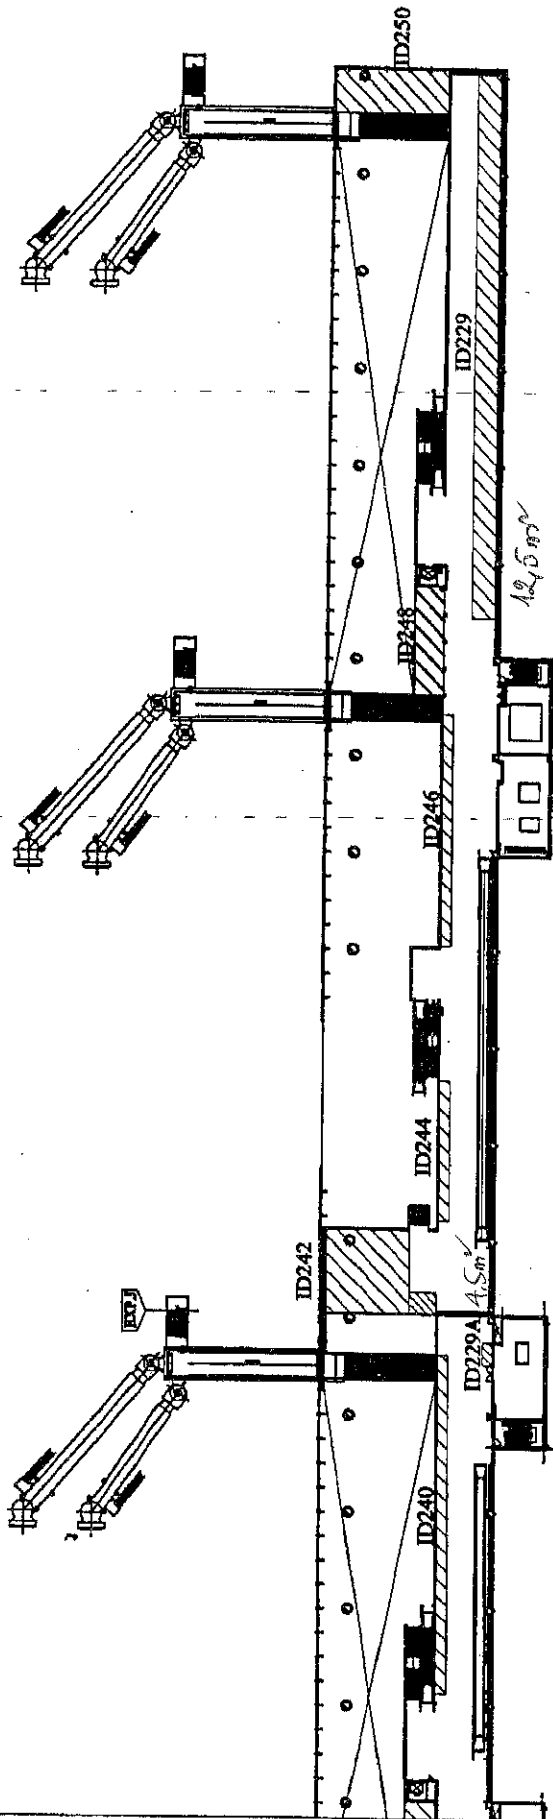

MẶT BẰNG KINH DOANH
DỊCH VỤ PHI HÀNG KHÔNG

GIÁM ĐỐC

BẢN VẼ MẶT BẰNG KINH DOANH DỊCH VỤ PHI HÀNG KHÔNG
KHU VỰC: NHÀ GA ĐI QUỐC TẾ - TẦNG 2 - GATE 20-27

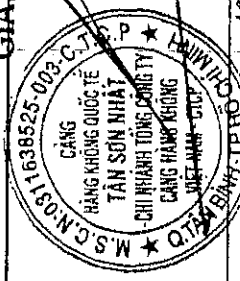


NGÀY: / /2020

NGÀY: / /2020

Đặng Ngọc Cường

TRANG 1/2/20

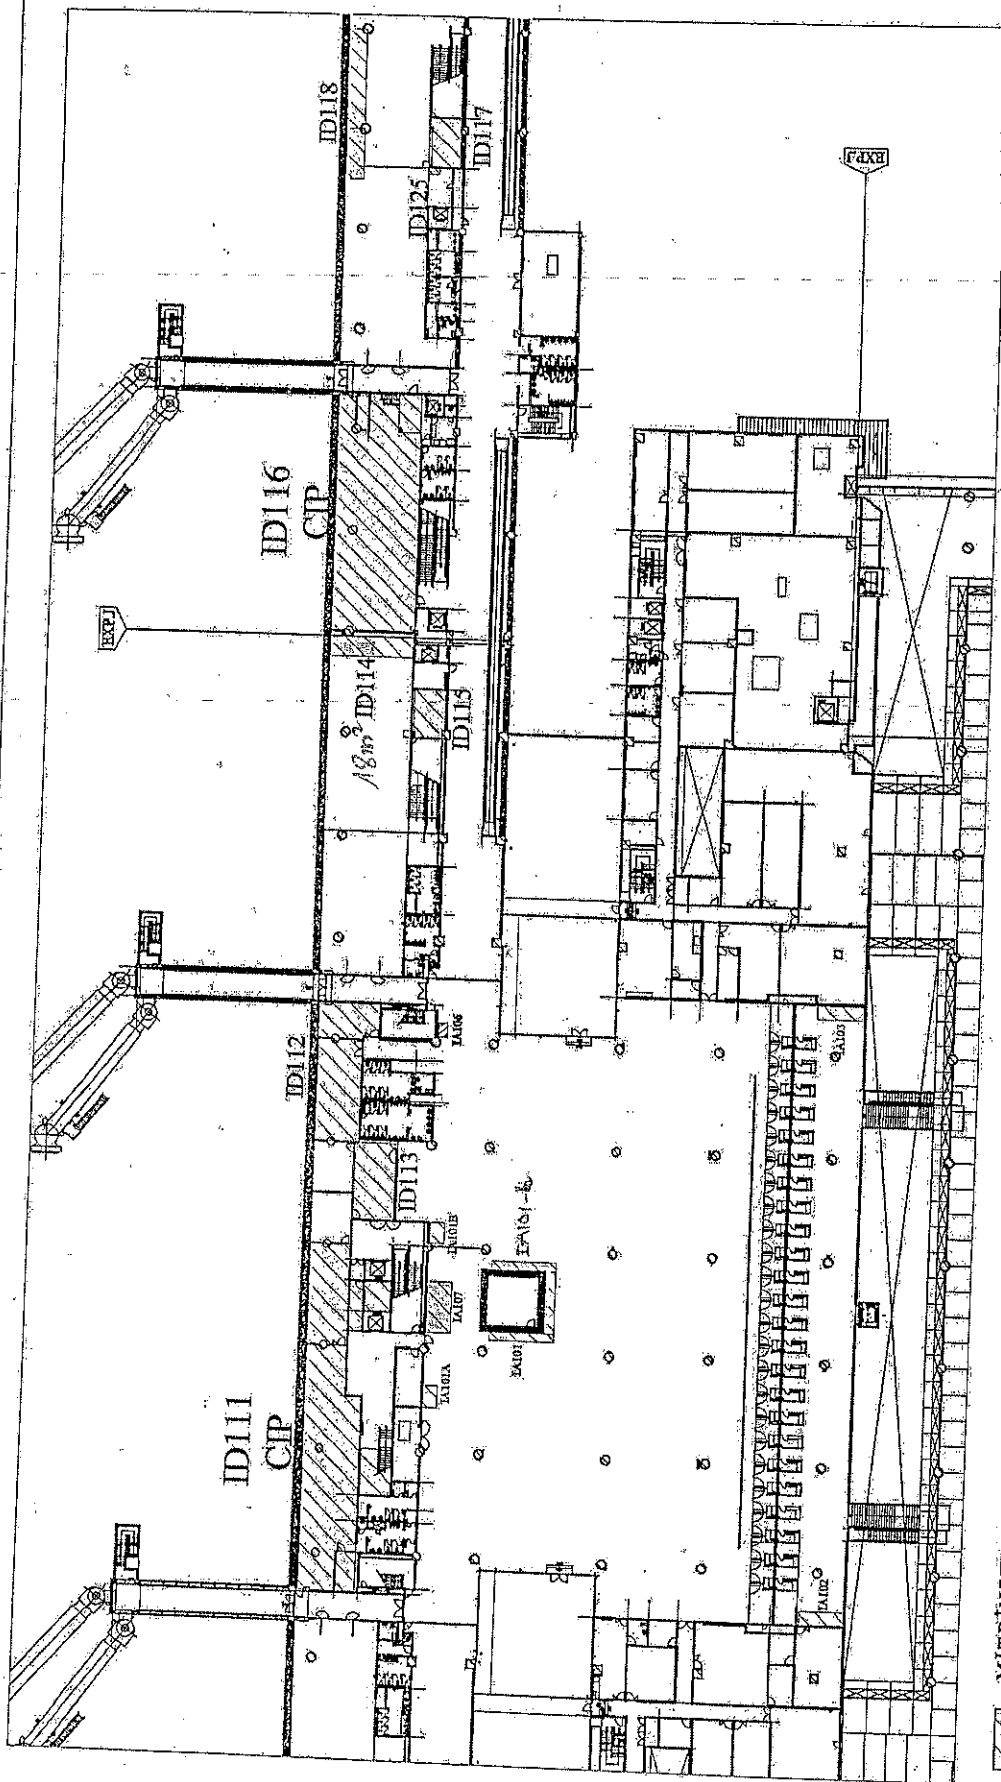

MẶT BẰNG KINH DOANH
DỊCH VỤ PHI HÀNG KHÔNG

BẢN VẼ MẶT BẰNG KINH DOANH DỊCH VỤ PHI HÀNG KHÔNG
KHU VỰC: NHÀ GA QUỐC TẾ - TẦNG 1

BẢN VẼ MẶT BẰNG KINH DOANH DỊCH VỤ PHI HÀNG KHÔNG
KHU VỰC: NHÀ GA QUỐC TẾ
(Kèm theo công văn số:)

TỔNG CÔNG TY CẢNG HÀNG KHÔNG VIỆT NAM
- CÔNG TY CỔ PHẦN

TRANG 13/20

CẢNG HÀNG KHÔNG QUỐC TẾ
TÂN SƠN NHẤT


GIÁM ĐỐC



Ngày: / / 2021

Ngày: / / 2021


Ngày: / / 2021

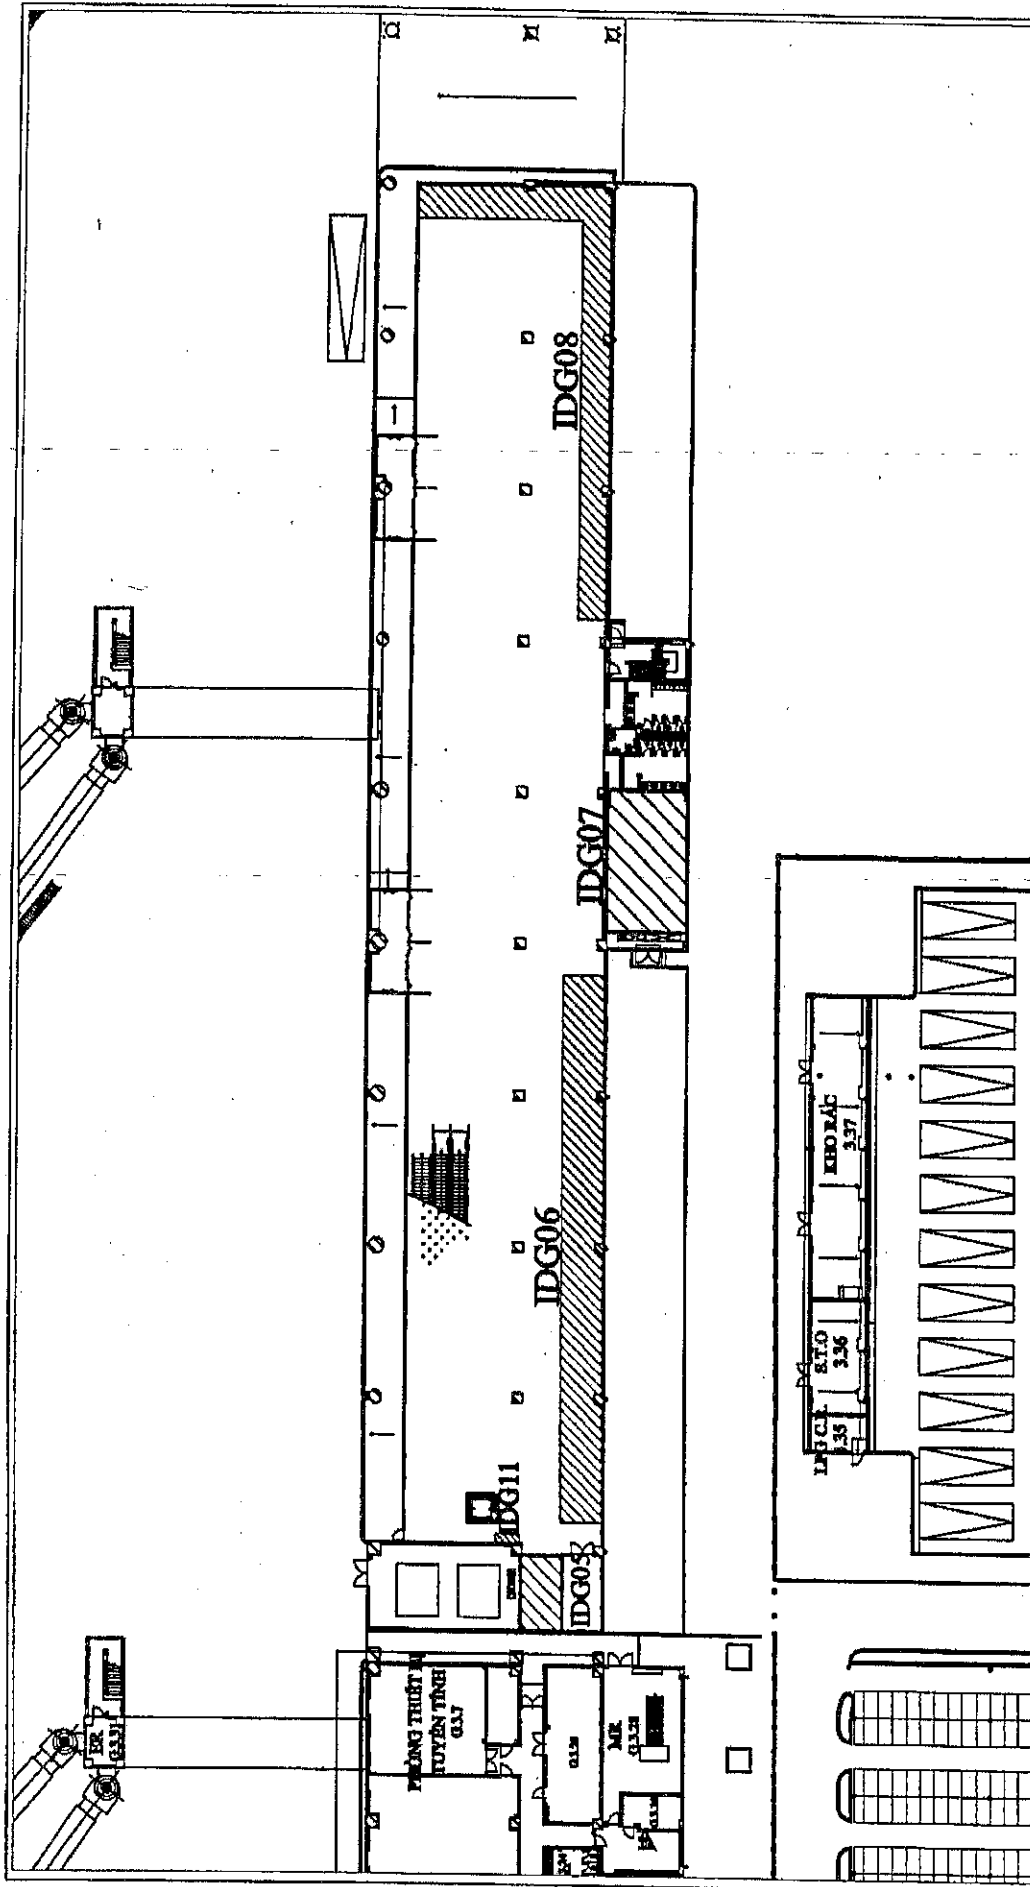

MẶT BẰNG KINH DOANH
DỊCH VỤ PHI HÀNG KHÔNG

GIÁM ĐỐC

TRANG 9/20

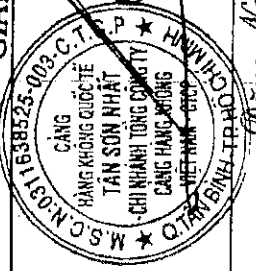


BẢN VẼ MẶT BẰNG KINH DOANH DỊCH VỤ PHI HÀNG KHÔNG
KHU VỰC NHÀ GA ĐI QUỐC TẾ - TẦNG THỨ - GATE 22-25

NGÀY: / / 2020

NGÀY: / / 2020

Đặng Ngọc Cường

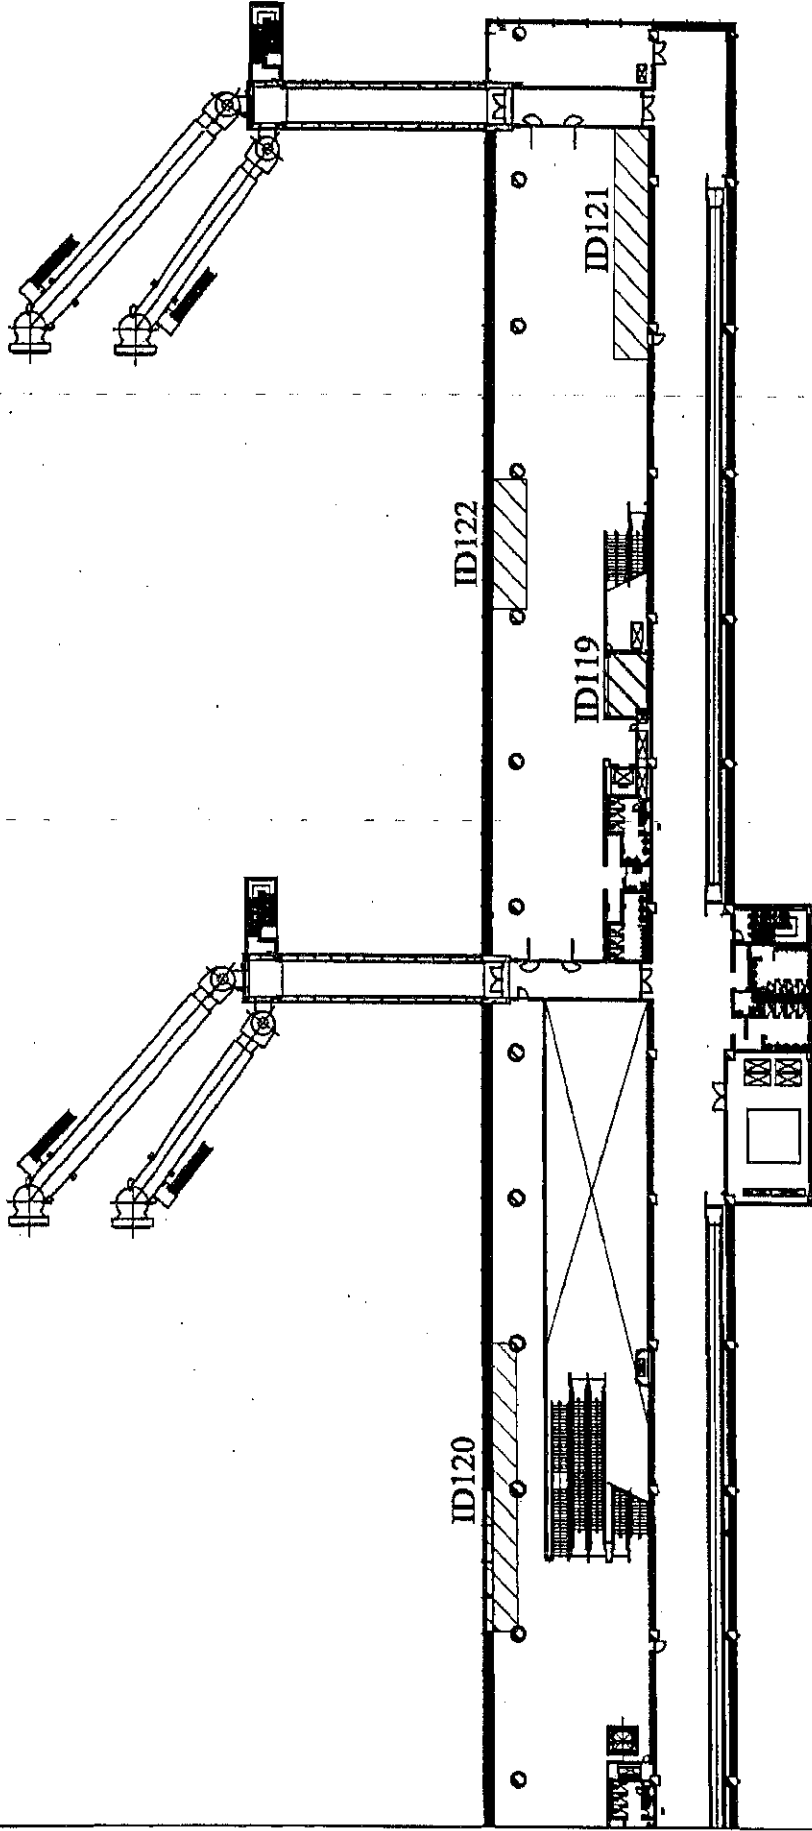


MẶT BẰNG KINH DOANH
DỊCH VỤ PHI HÀNG KHÔNG

BẢN VẼ MẶT BẰNG KINH DOANH DỊCH VỤ PHI HÀNG KHÔNG
KHU VỰC: NHÀ GA ĐI QUỐC TẾ - TẦNG 1 - GATE 26-27

GIÁM ĐỐC

TRANG 1/20

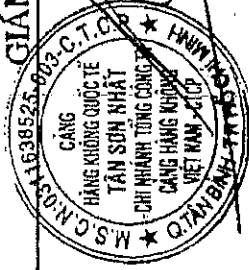

NGÀY: / / 2020

NGÀY: / / 2020

Đang Ngọc Cường

